


Drenatech + calcestruzzo armato versione carrabile

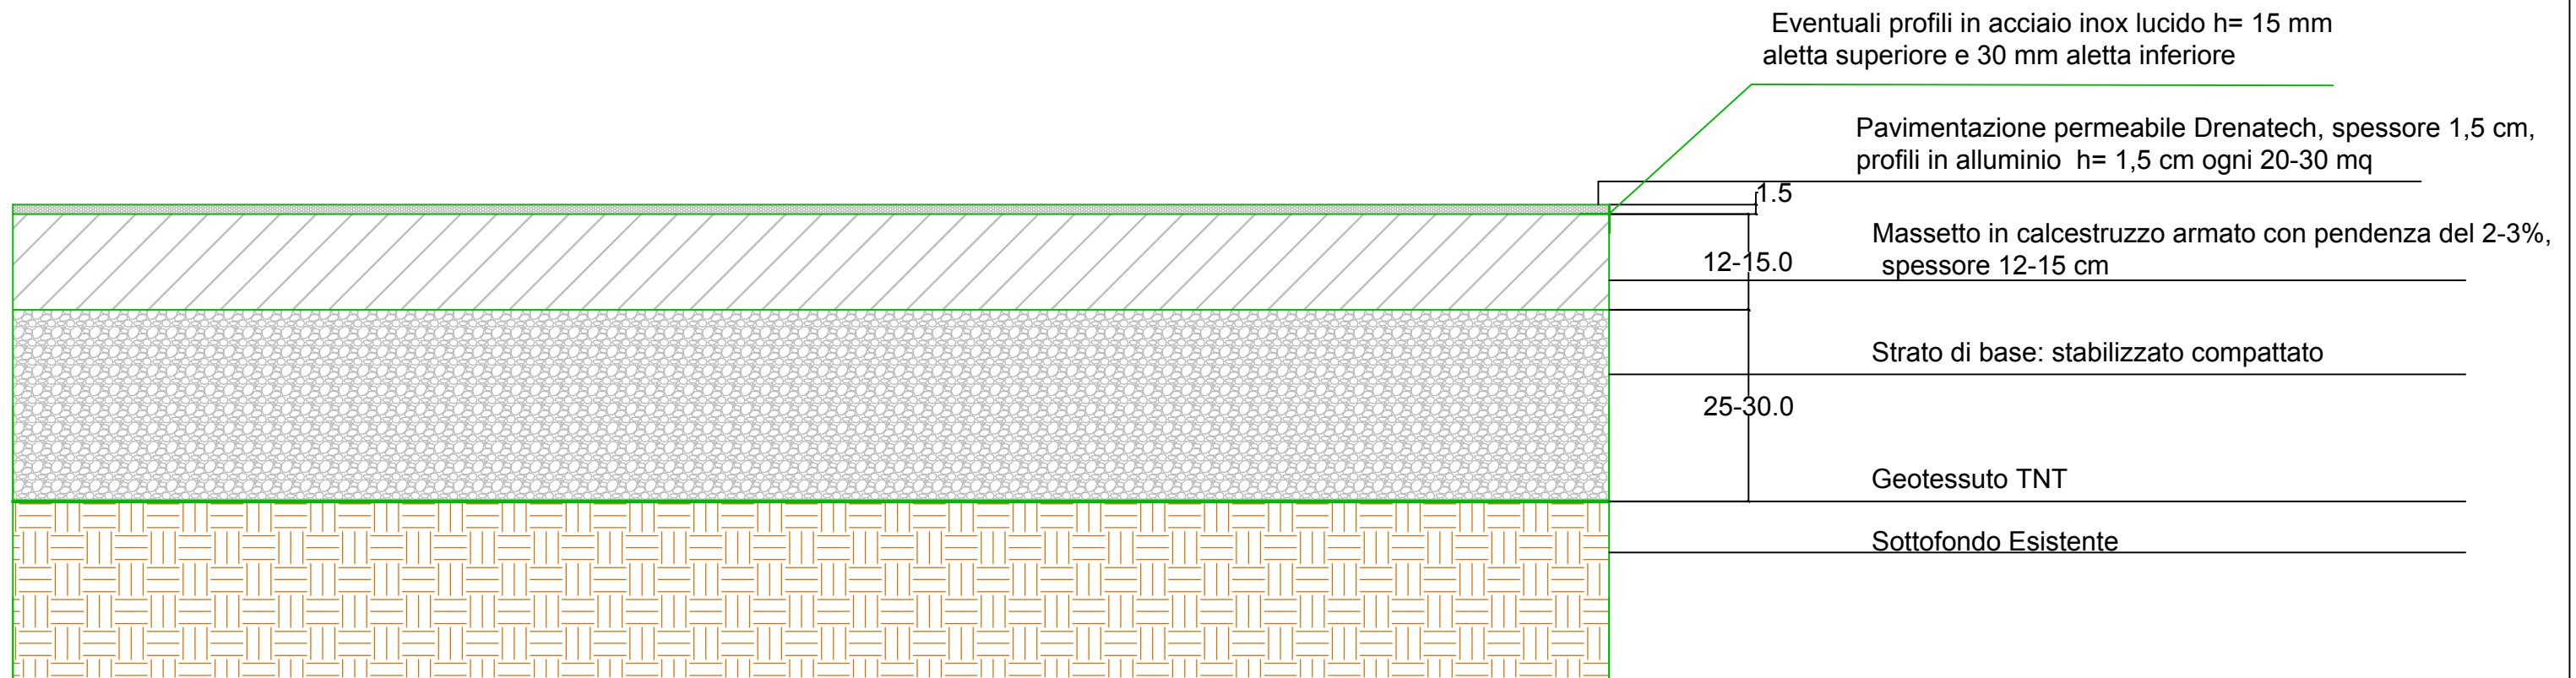


Progetto:
Stratigrafie Drenatech

Via nazionale 106,
15061 ARQUATA SCRIVIA -ITALIA
Tel. 0039/0143 636103
mail: info@drenatech.com



Drenatech + calcestruzzo armato, versione ciclo- pedonale

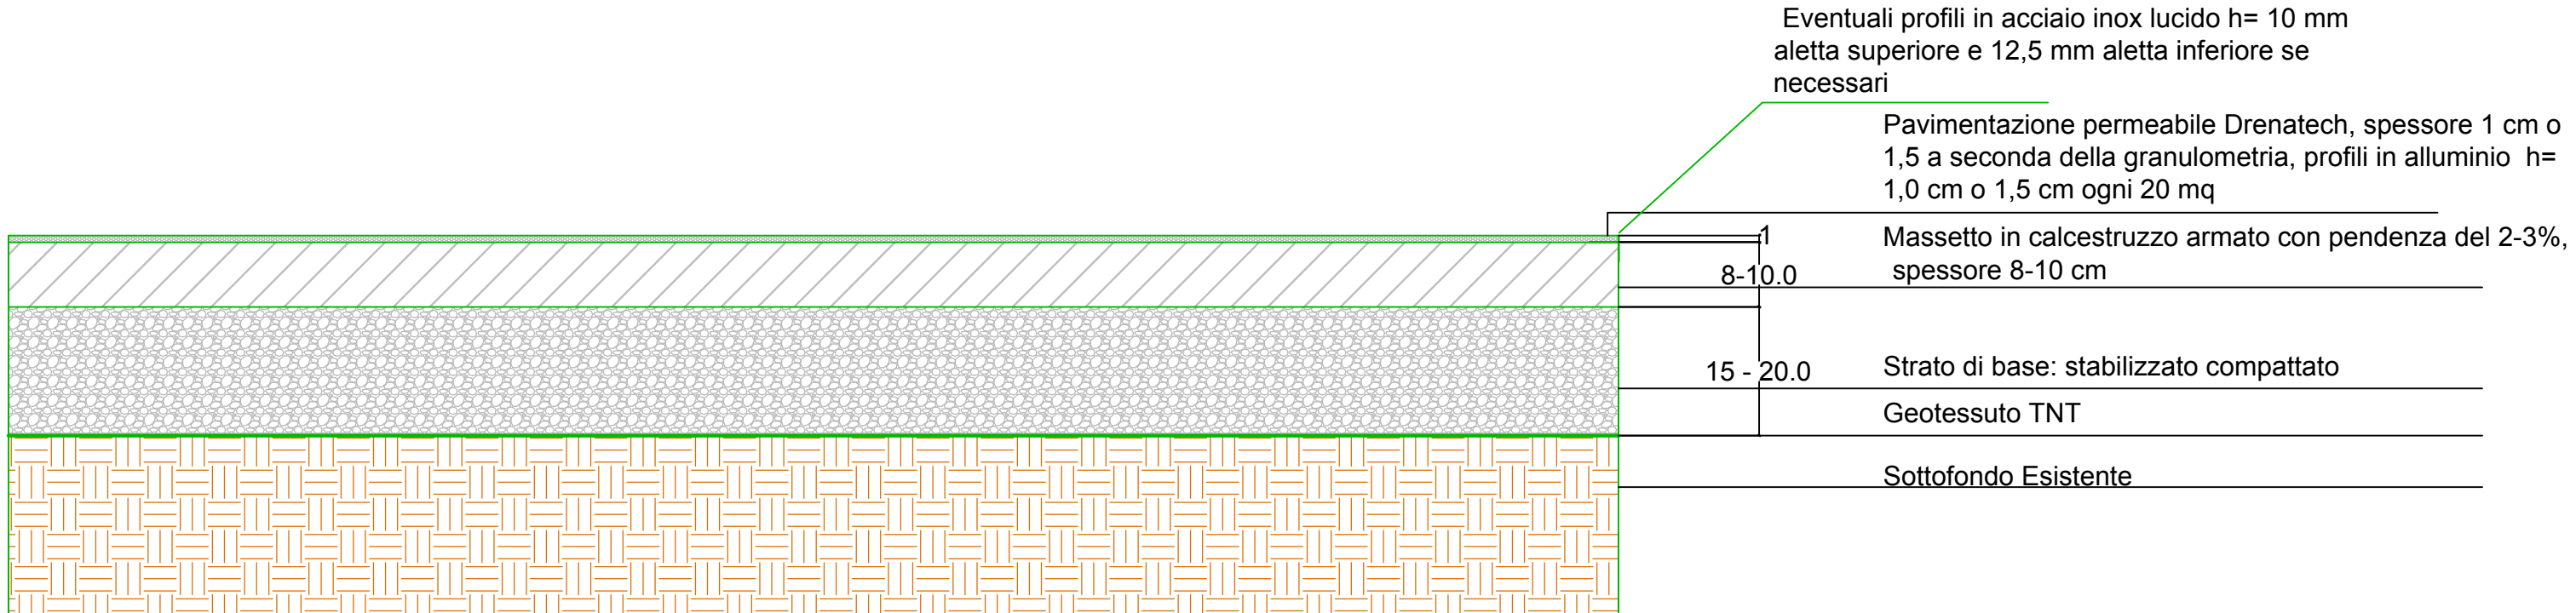


Progetto:
Stratigrafie Drenatech

Via nazionale 106,
15061 ARQUATA SCRIVIA -ITALIA
Tel. 0039/0143 636103
mail: info@drenatech.com



Drenatech + calcestruzzo drenante, versione carrabile

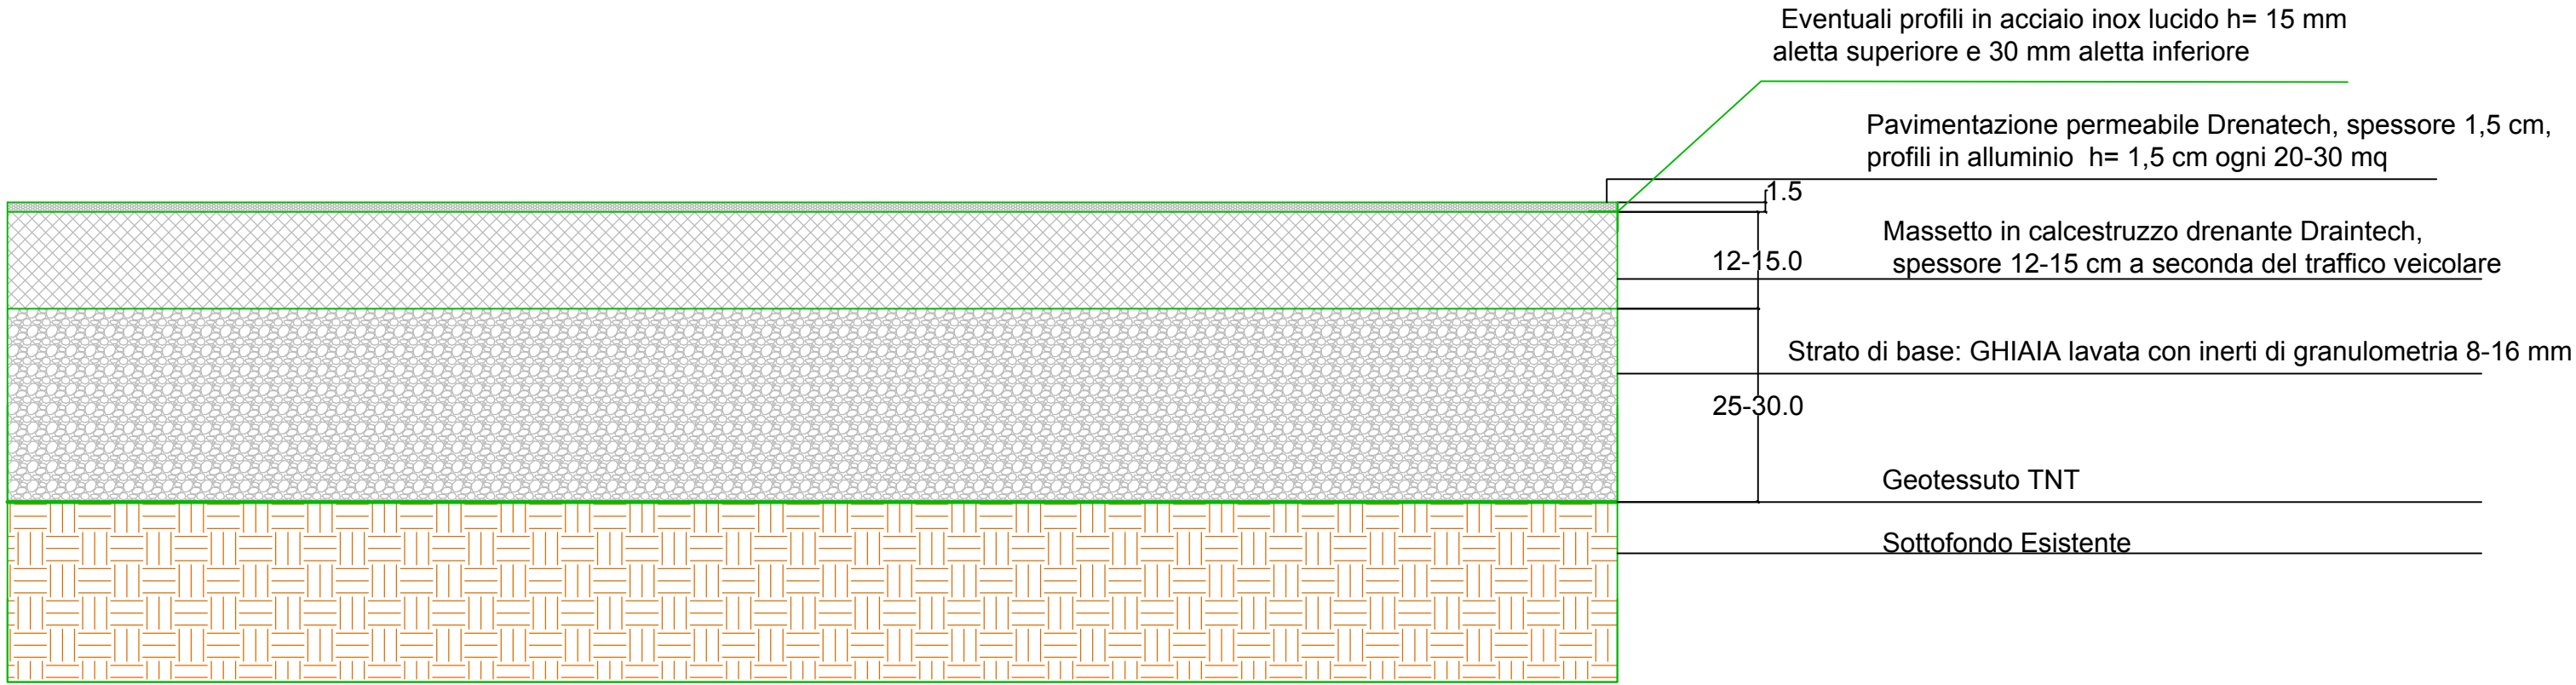


Progetto:
Stratigrafie Drenatech

Via nazionale 106,
15061 ARQUATA SCRIVIA -ITALIA
Tel. 0039/0143 636103
mail: info@drenatech.com



Drenatech + calcestruzzo drenante, versione ciclo- pedonale

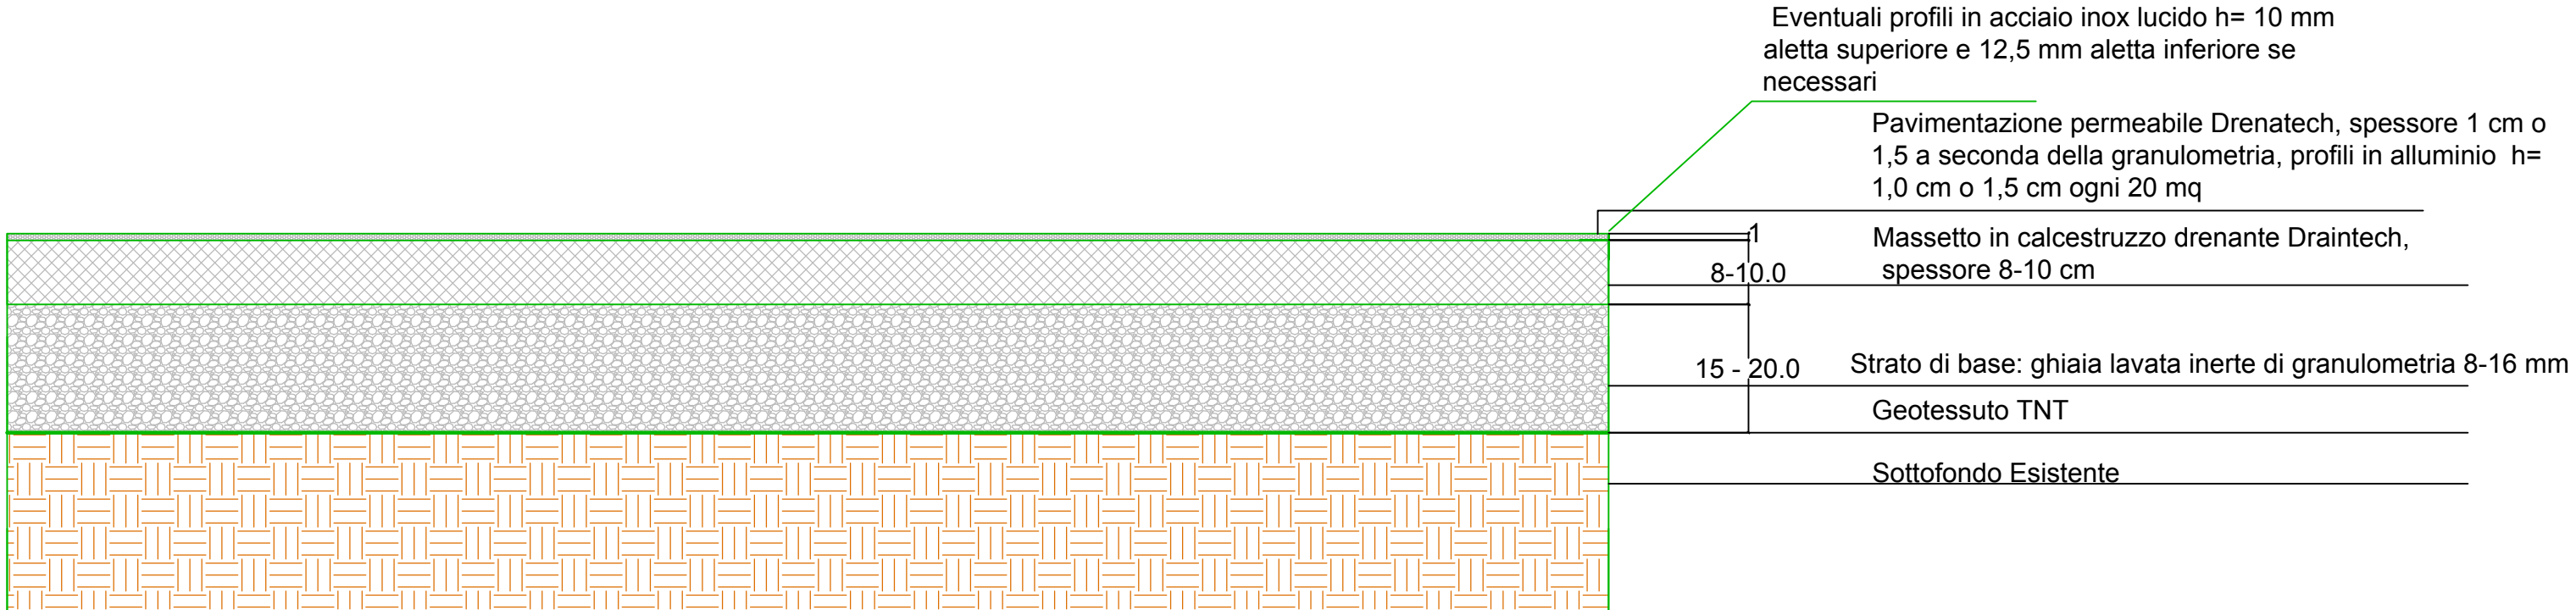


Progetto:
Stratigrafie Drenatech

Via nazionale 106,
15061 ARQUATA SCRIVIA -ITALIA
Tel. 0039/0143 636103
mail: info@drenatech.com



Drenatech per terrazzi su membrana bituminosa

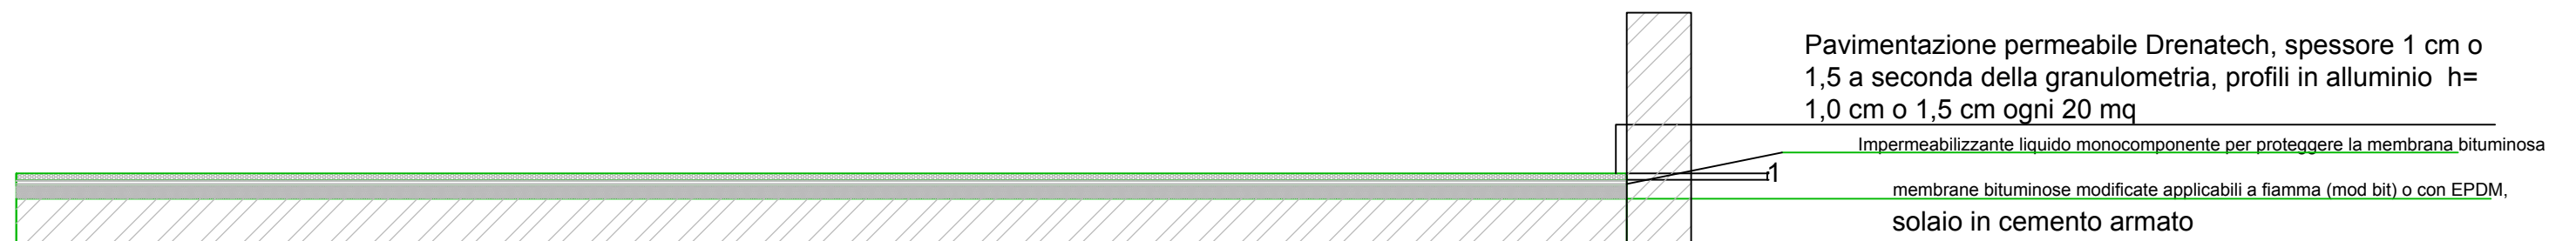


Progetto:
Stratigrafie Drenatech


Via nazionale 106,
15061 ARQUATA SCRIVIA -ITALIA
Tel. 0039/0143 636103
mail: info@drenatech.com



Drenatech + massetto, per terrazzi

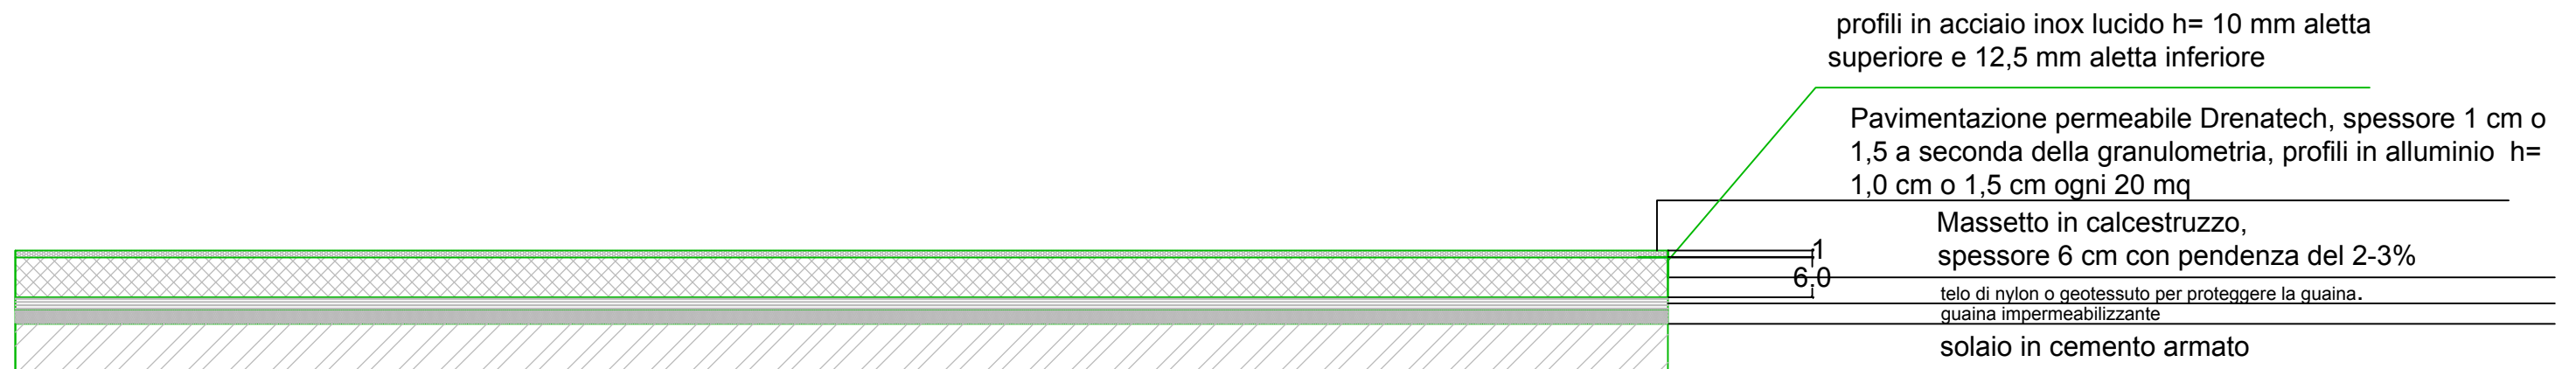

Drenatech + calcestruzzo drenante, per terrazzi

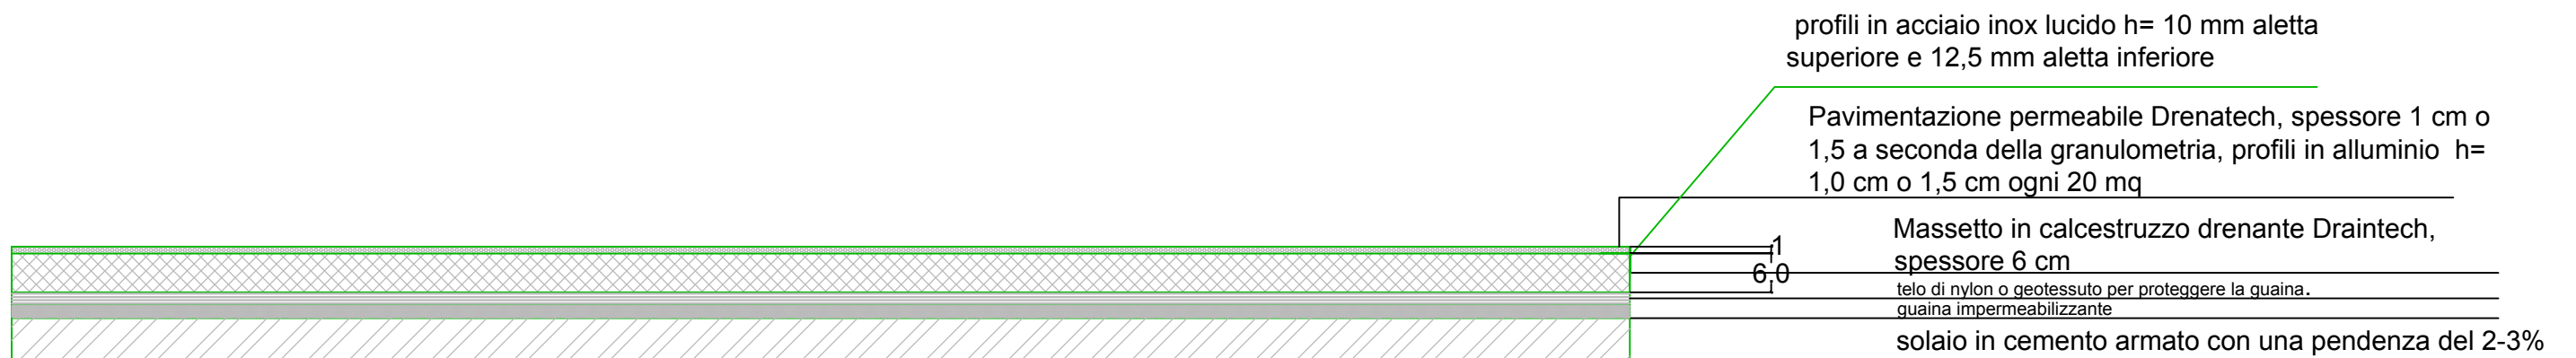


Progetto:
Stratigrafie Drenatech

Via nazionale 106,
15061 ARQUATA SCRIVIA -ITALIA
Tel. 0039/0143 636103
mail: info@drenatech.com



Drenatech + calcestruzzo drenante, versione carrabile per veicoli pesanti

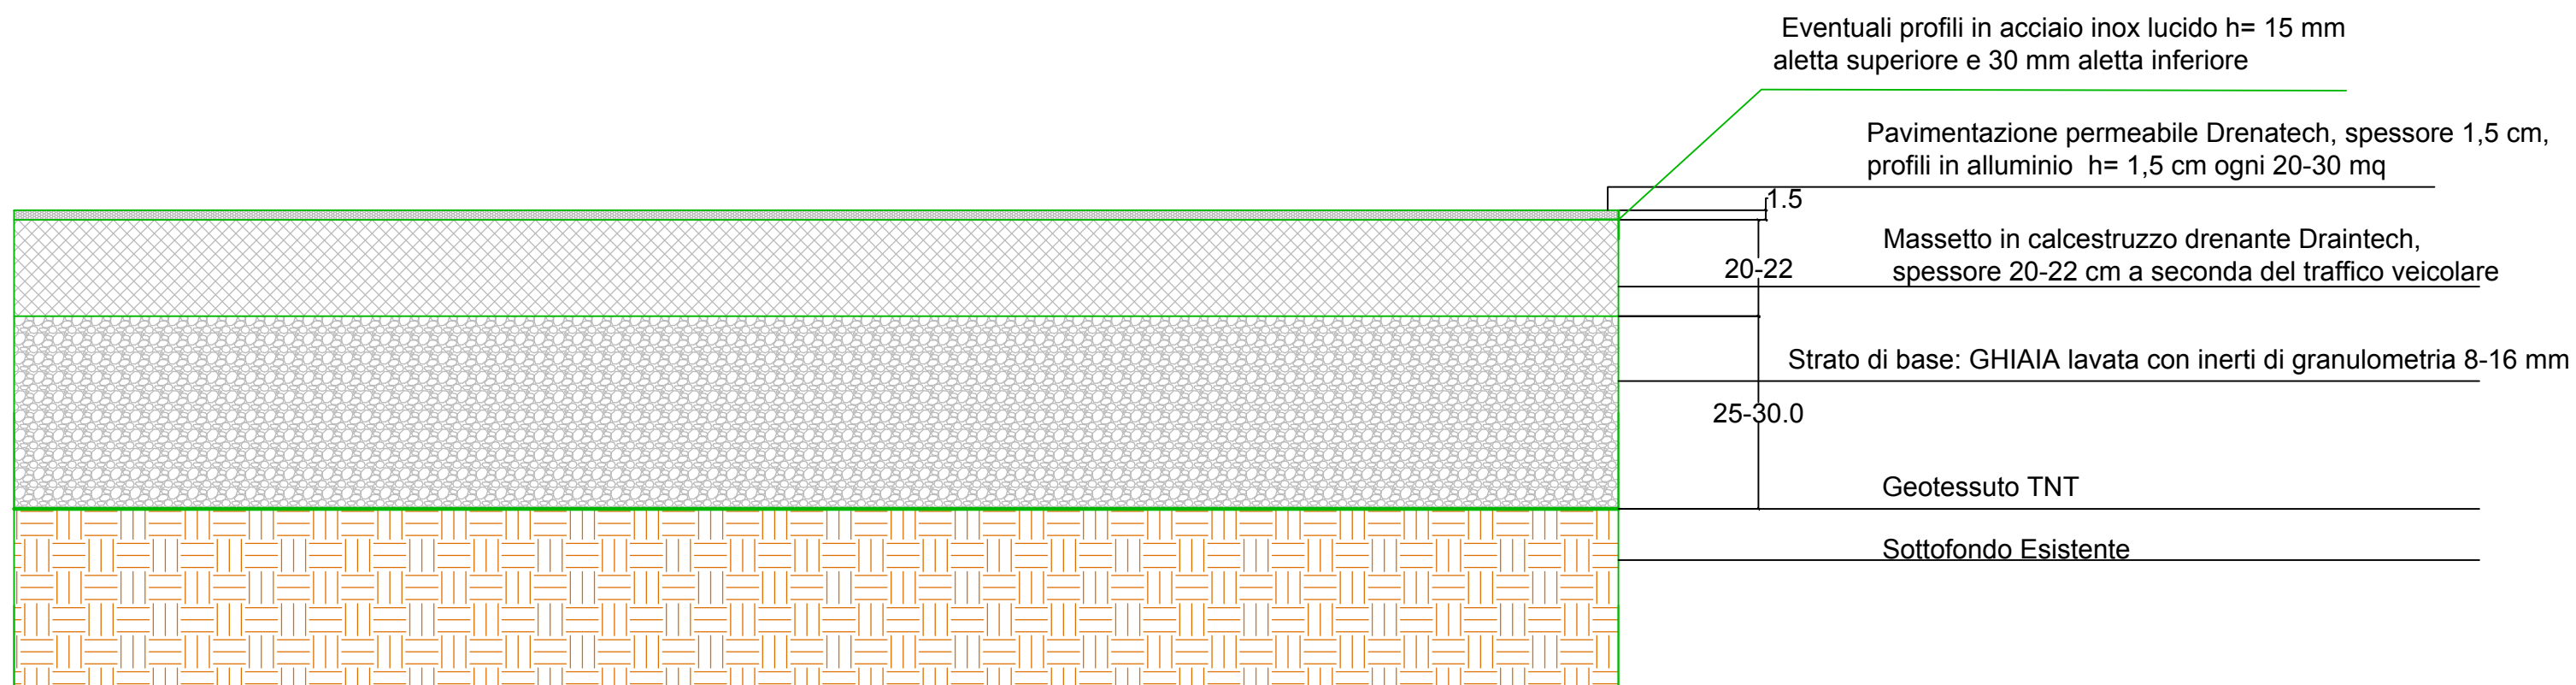

Progetto:
Stratigrafie Drenatech

Via nazionale 106,
15061 ARQUATA SCRIVIA -ITALIA
Tel. 0039/0143 636103
mail: info@drenatech.com

